


PIANTA PIANO PRIMO scala 1: 100

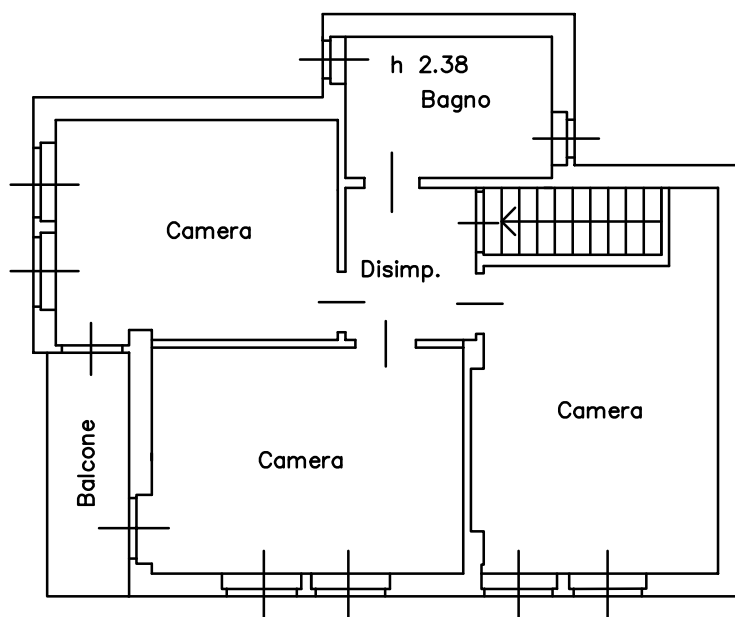

PIANTA PIANO TERRENO scala 1: 100

